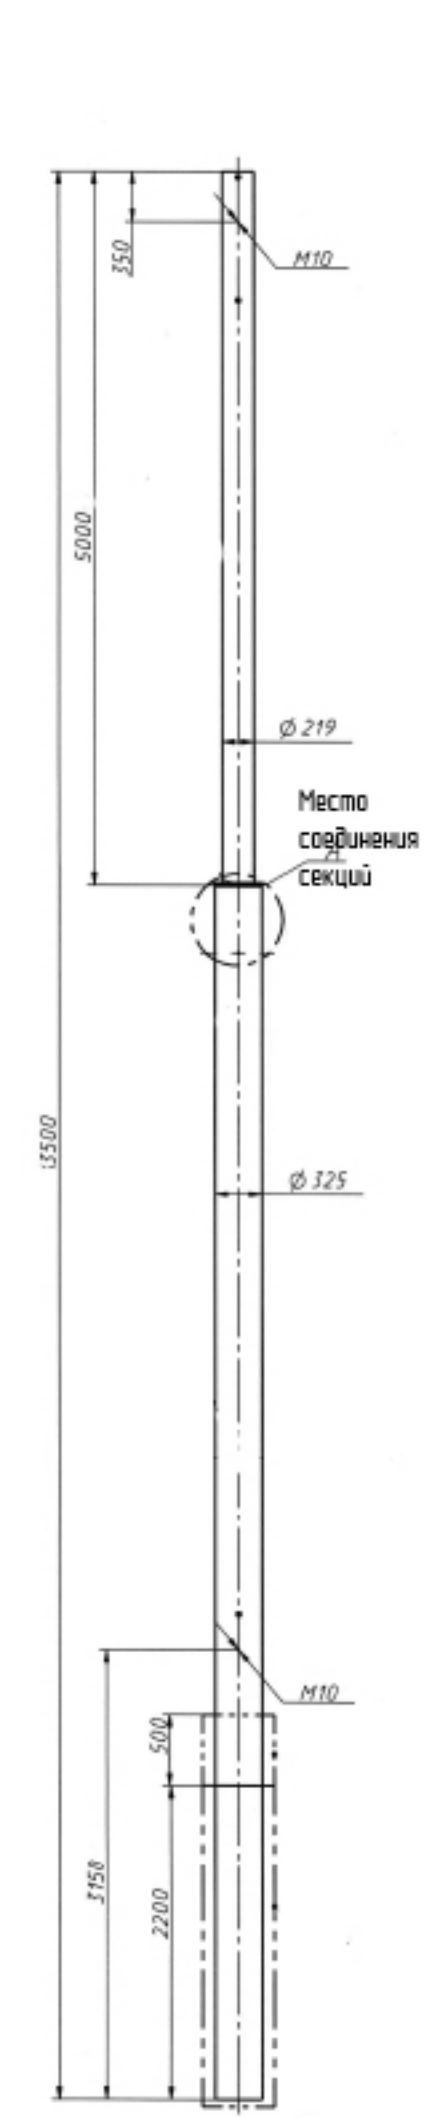
350
M10
5000
Ø 219
Место
соединения
секций
13500
Ø 325
M10
500
3150
2200